

МАРКА ПОЗ	ОБЪЯВЛЕНИЕ	НАИМЕНОВАНИЕ	КОЛ ШТ.	МАСША КГ	ПРИМЕЧАНИЕ
0-1	ГОСТ 30674-99	Пол БСН 1520-1380 ПО	3	0	
0-2	ГОСТ 21519-2003	0А В2 ССП 1520-1120 (АМ-2-4М+2-4А) ПО	1	0	
0-3	ГОСТ 30674-99	Пол Б2 ССП 1520-990 ПО	4	0	
0-4	ГОСТ 30674-99	Пол Б2 ССП 1520-1900 ПО	2	0	
0-5	ГОСТ 30674-99	Пол Б2 ССП 1520-1730 ПО	6	0	
0-6	ГОСТ 30674-99	Пол Б2 ССП 1520-990 ПО	1	0	
0-7	ГОСТ 30674-99	Пол Б2 ССП 1520-1640 ПО	5	0	
0-8	ГОСТ 30674-99	Пол Б2 ССП 1520-2160 ПО	2	0	
0-9	ГОСТ 30674-99	Пол Б2 ССП 1520-1020 ПО	1	0	
Бп-1а	ГОСТ 30674-99	БП Б2 ССП 2280-750	5	0	
Бп-1б	ГОСТ 30674-99	БП Б2 ССП 2280-750а	7	0	
Л-2	ГОСТ 475-2016	ЛБ П 2х10 Г ПР 32 МБ3	3	0	
Л-2а	ГОСТ 475-2016	ЛБ П 2х10 Г ПР 32 МБ3	5	0	
РПН-1	см. раздел АР	Ремч. лоджии РПН-1, 14,20х6570	1	0	
РПН-2	см. раздел АР	Ремч. лоджии РПН-1, 14,20х6160	2	0	
РПН-3	см. раздел АР	Ремч. лоджии РПН-1, 14,20х3620	2	0	
РПН-4	см. раздел АР	Ремч. лоджии РПН-1, 14,20х5990	1	0	
РПН-5	см. раздел АР	Ремч. лоджии РПН-1, 14,20х6830	1	0	
РПН-6	см. раздел АР	Ремч. лоджии РПН-1, 14,20х6620	1	0	

ОСНОВНЫЕ ТЕХНИКО-ЭКОНОМИЧЕСКИЕ ПОКАЗАТЕЛИ

Номер п/п	Наименование	Ед.изм.	Количество
	Жилая площадь квартир	М2	239,91
	Площадь коридор	М2	4,51,92
	Общая площадь квартир	М2	4,82,09
	Количество квартир	шт.	8
	в том числе		
	1а - командных	шт.	1
	1б - командных	шт.	1
	1в - командных	шт.	1
	2а - командных	шт.	1
	2б - командных	шт.	1
	2в - командных	шт.	1
	3а - командных	шт.	1
	3б - командных	шт.	1

Комп.	Жилая площадь	Общая площадь без балконов и лоджий	Общая площадь
1а	9,02	44,69	49,29
1б	5,52	36,79	40,64
1в	24,05	50,71	52,91
2а	32,83	60,17	64,83
2б	26,76	52,55	55,08
2в	30,24	52,82	56,78
3а	44,29	78,28	82,37
3б	47,20	75,91	80,19


ИЗМ.	КОЛ-ВО ЛИСТ.	Н. ДОК.	ПОДПИСЬ ДАТА	СТАДИЯ	ЛИСТ	ЛИСТОВ
Разработчик	Каменица			П	6	
Проектировщик	Ильин					
Инженер-ОИ	Ильин					
Нач. отд.	Ильин					
Н. комп.	Ильин					

9441-КР11
 Многоквартирный жилой дом со встроенно-пристроенными помещениями и подземной стоянкой легковых автомобилей по ул. Свердлова б.2
 Инж.-ОИ

План для отделочных работ
 2-5 этаж

ТЭП КВАРТИР:

Комп.	Жилая площадь	Общая площадь без балконов и лоджий	Общая площадь
1а	9,02	44,69	49,29
1б	5,52	36,79	40,64
1в	24,05	50,71	52,91
2а	32,83	60,17	64,83
2б	26,76	52,55	55,08
2в	30,24	52,82	56,78
3а	44,29	78,28	82,37
3б	47,20	75,91	80,19

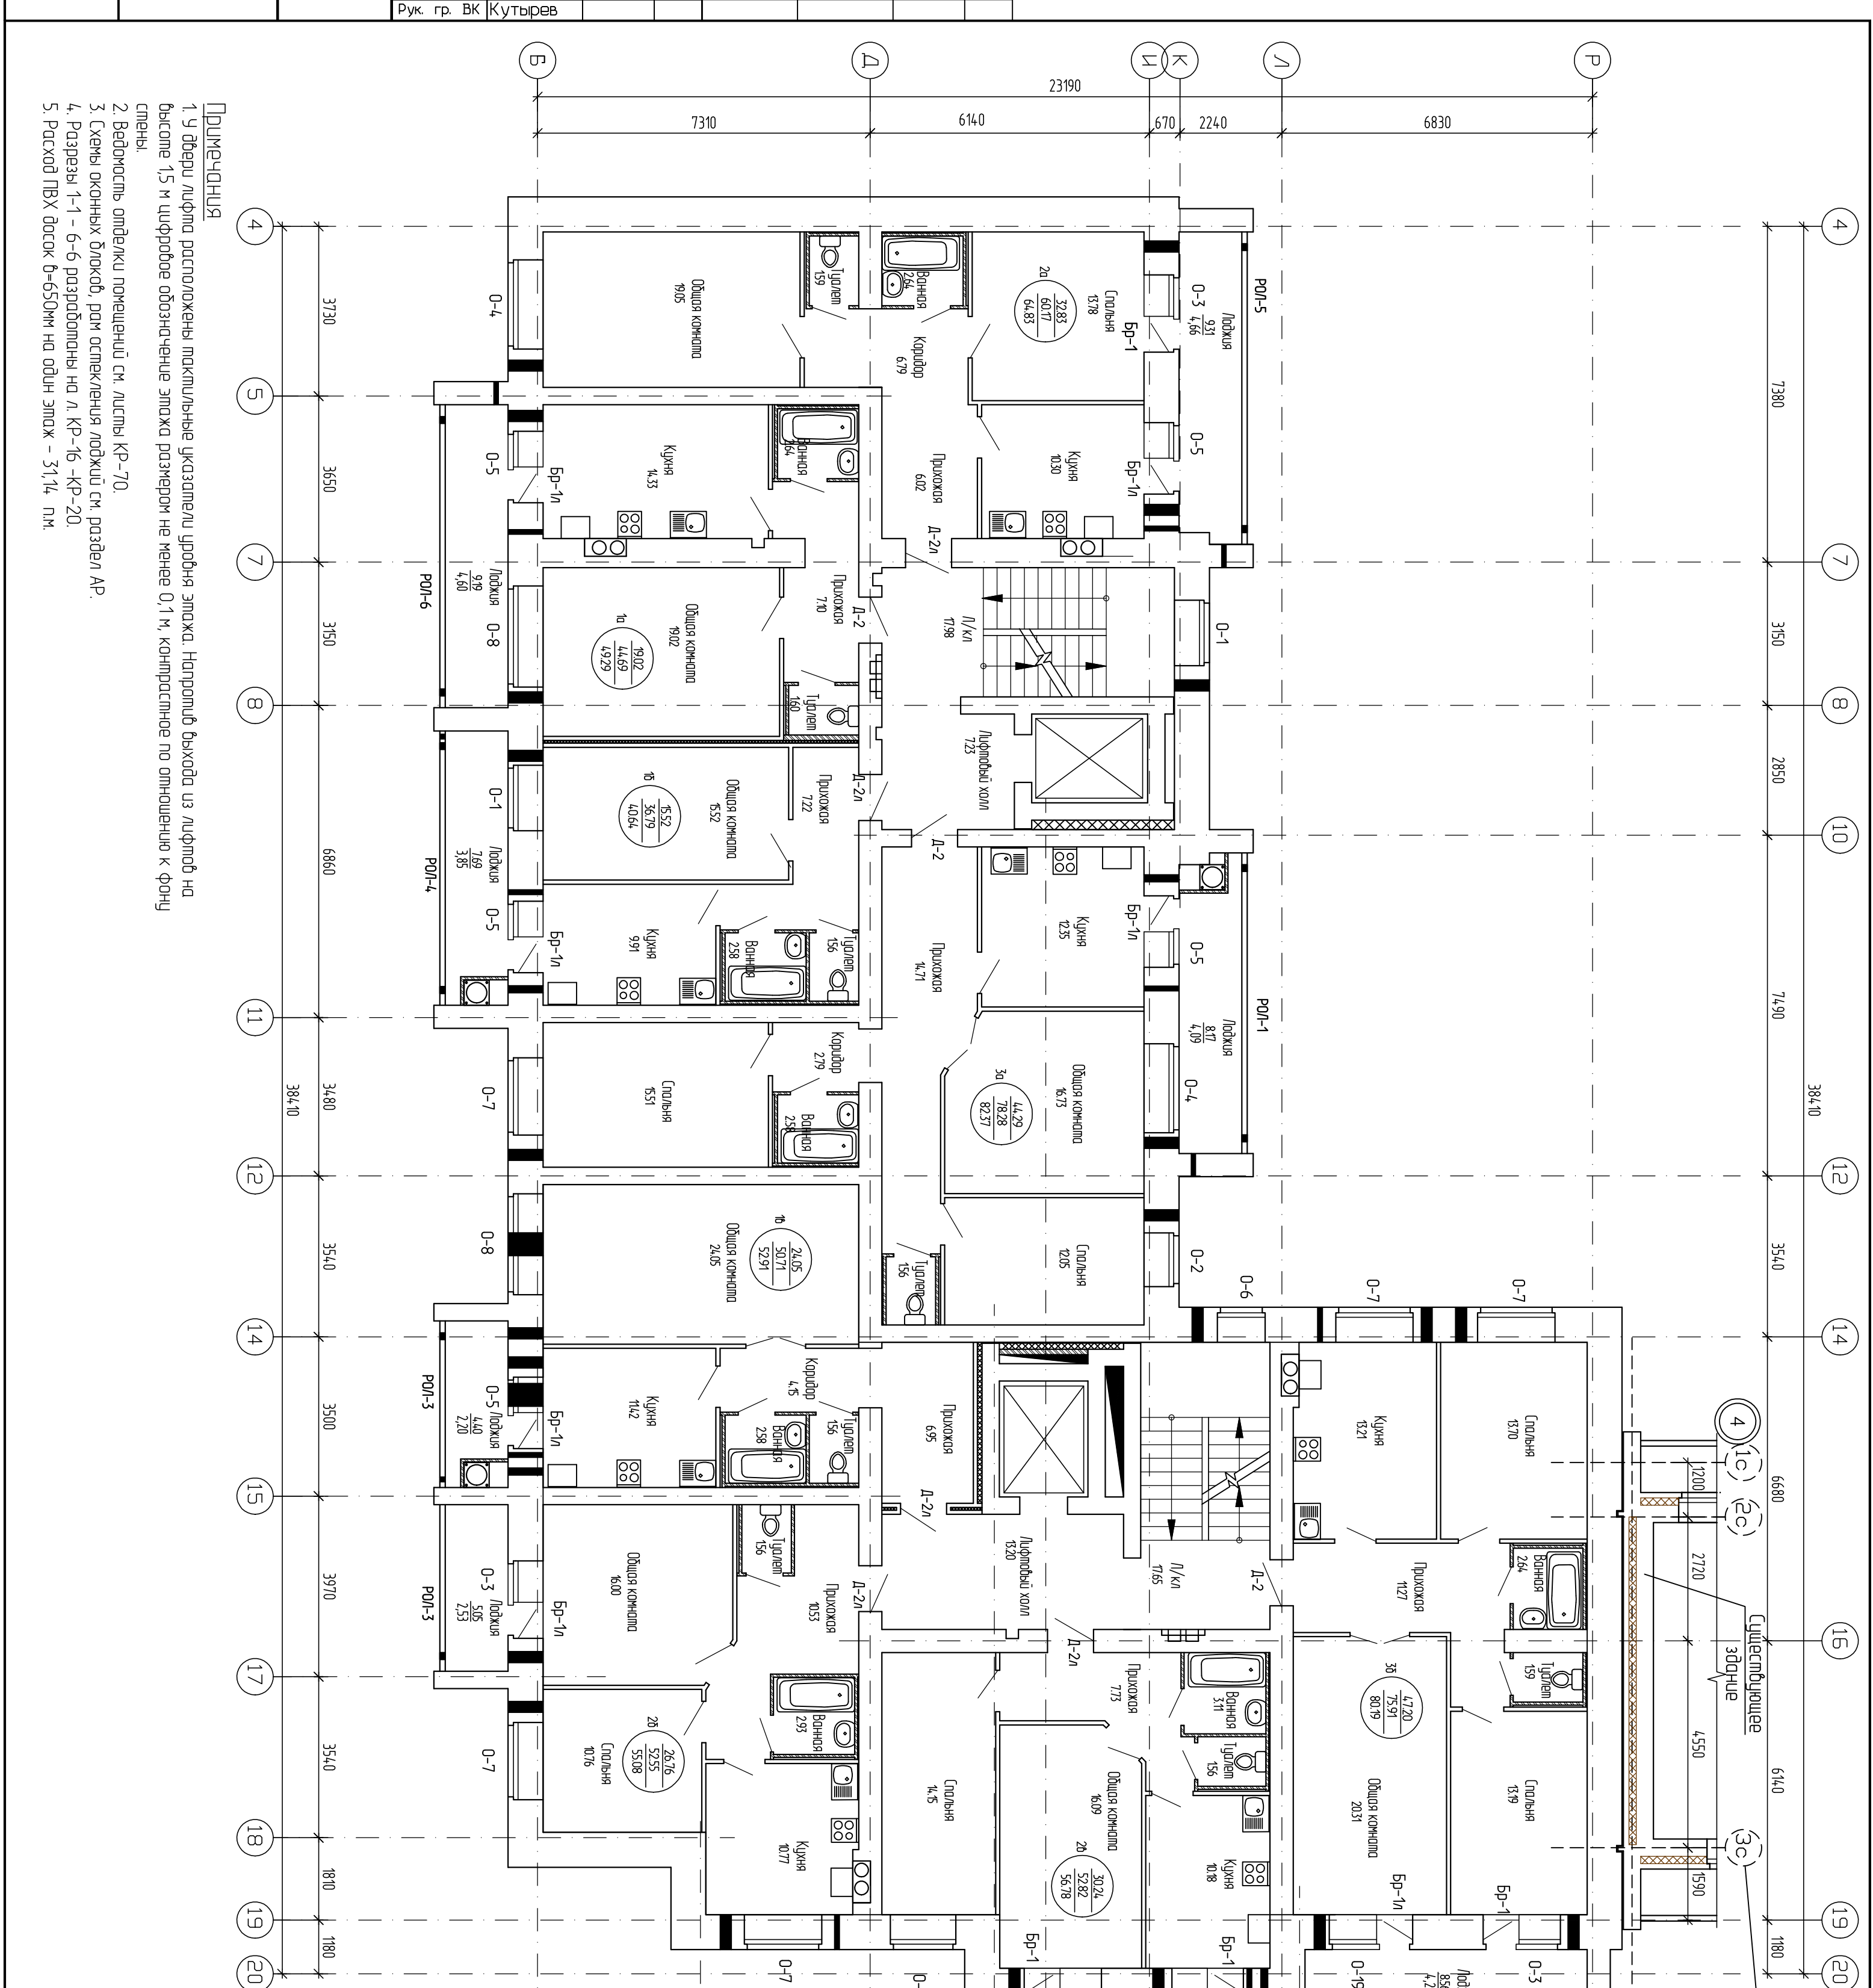

- ПРИМЕЧАНИЯ
- У двери лифта расположены паклильные указатели урбной этажа. Наромидь выхода из лифтоб на высоте 1,5 м шифробое обозначение этажа размером не менее 0,1 м, контрастное по отношению к фону стены.
 - Ведомость отделки помещений см. листы КР-70
 - Схема оконных блоков, для остекления лоджий см. раздел АР.
 - Разрезы 1-1 - 6-6 разработаны на л. КР-16 - КР-20
 - Расход ПВХ досок 6-650мм на один этаж - 3114, 1м.

Имя и подл.	Подпись и дата	Взам. инв.№
Рук. гр. ЭТ	Жуворин	
Рук. гр. ОБ	Емельянова	
Рук. гр. ВК	Кутырев	

СОГЛАСОВАНО